

**GAMBAR-10A**  
**PETA ZONASI**

**KECAMATAN KELAPA GADING**

**KOTA ADMINISTRASI JAKARTA UTARA**



**KETERANGAN :**

- BATAS PROVINSI
- BATAS KOTA ADMINISTRASI
- BATAS KECAMATAN
- BATAS KELURAHAN

**ZONA TERBUKA BIRU**

- B.1 SUB ZONA TERBUKA BIRU

**ZONA LINDUNG**

- L.1 SUB ZONA SUAKA DAN PELESTARIAN ALAM
- L.2 SUB ZONA SEMPADAN LINDUNG

**ZONA HUTAN KOTA**

- H.1 SUB ZONA HUTAN KOTA

**ZONA TAMAN KOTA/LINGKUNGAN**

- H.2 SUB ZONA TAMAN KOTA/LINGKUNGAN

**ZONA PERMAKAMAN**

- H.3 SUB ZONA PERMAKAMAN

**ZONA JALUR HIJAU**

- H.4 SUB ZONA JALUR HIJAU
- H.5 SUB ZONA HIJAU TEGANGAN TINGGI
- H.6 SUB ZONA HIJAU PENGAMAN JALUR KA
- H.7 SUB ZONA HIJAU REKREASI

**ZONA HIJAU REKREASI**

- H.7 SUB ZONA HIJAU REKREASI

**ZONA PEMERINTAHAN NASIONAL**

- P.1 SUB ZONA PEMERINTAHAN NASIONAL

**ZONA PERWAKILAN NEGARA ASING**

- P.2 SUB ZONA PERWAKILAN NEGARA ASING

**ZONA PEMERINTAHAN DAERAH**

- P.3 SUB ZONA PEMERINTAHAN DAERAH

**ZONA PERUMAHAN KAMPUNG**

- R.1 SUB ZONA RUMAH KAMPUNG

**ZONA PERUMAHAN KDB SEDANG-TINGGI**

- R.2 SUB ZONA RUMAH SANGAT KECIL
- R.3 SUB ZONA RUMAH KECIL
- R.4 SUB ZONA RUMAH SEDANG
- R.5 SUB ZONA RUMAH BESAR
- R.6 SUB ZONA RUMAH FLAT

**ZONA PERUMAHAN VERTIKAL**

- R.7 SUB ZONA RUMAH SUSUN
- R.8 SUB ZONA RUMAH SUSUN UMUM

**ZONA PERUMAHAN KDB RENDAH**

- R.9 SUB ZONA RUMAH KDB RENDAH

**ZONA PERUMAHAN VERTIKAL KDB RENDAH**

- R.10 SUB ZONA RUMAH VERTIKAL KDB RENDAH

**ZONA PELAYANAN UMUM DAN SOSIAL**

- S.1 SUB ZONA PRASARANA PENDIDIKAN
- S.2 SUB ZONA PRASARANA KESEHATAN
- S.3 SUB ZONA PRASARANA IBADAH
- S.4 SUB ZONA PRASARANA SOSIAL BUDAYA
- S.5 SUB ZONA PRASARANA REKREASI DAN OLAHRAGA
- S.6 SUB ZONA PRASARANA PELAYANAN UMUM
- S.7 SUB ZONA PRASARANA TERMINAL

**ZONA PERKANTORAN, PERDAGANGAN DAN JASA**

- K.1 SUB ZONA PERKANTORAN
- K.2 SUB ZONA PERDAGANGAN DAN JASA

**ZONA PERKANTORAN, PERDAGANGAN DAN JASA KDB RENDAH**

- K.3 SUB ZONA PERKANTORAN KDB RENDAH
- K.4 SUB ZONA PERDAGANGAN DAN JASA KDB RENDAH

**ZONA CAMPURAN**

- C.1 SUB ZONA CAMPURAN

**ZONA INDUSTRI DAN PERGUDANGAN**

- G.1 SUB ZONA PERGUDANGAN
- I.1 SUB ZONA INDUSTRI

**KETERANGAN TEKNIK PENGATURAN ZONASI**



- TEKNIK PENGATURAN ZONASI
- BATAS BLOK
- KODE BLOK
- KODE SUB BLOK
- ID SUB BLOK

GUBERNUR PROVINSI DAERAH KHUSUS  
IBUKOTA JAKARTA,


ttd.

JOKO WIDODO

**PETA IKHTISAR**

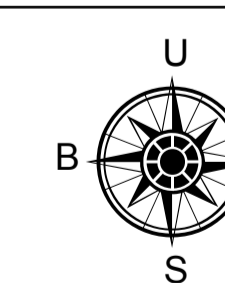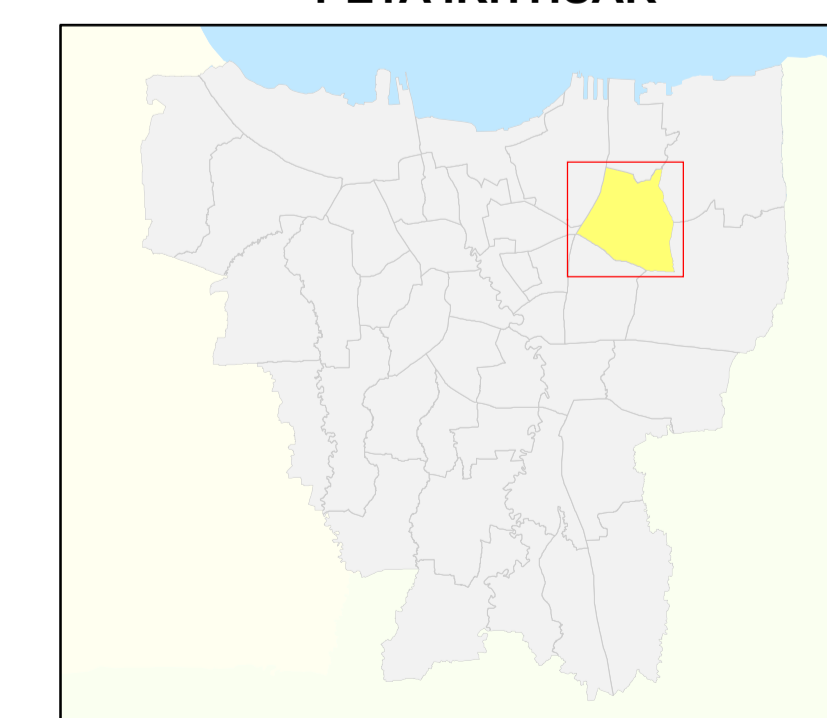

**SKALA**

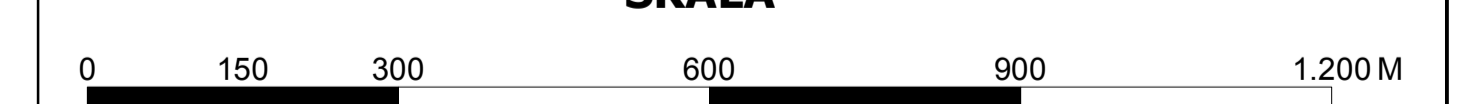

**SISTEM PROYEKSI DAN GRID**

PROYEKSI : UNIVERSAL TRANSVERSE MERCATOR  
SISTEM GRID : GRID GEOGRAFI & METER  
DATUM & ZONA UTM : WGS-84, 48 SELATAN



**PEMERINTAH PROVINSI  
DAERAH KHUSUS IBUKOTA JAKARTA**